




ILLUSTRATION (ej juridiskt bindande)

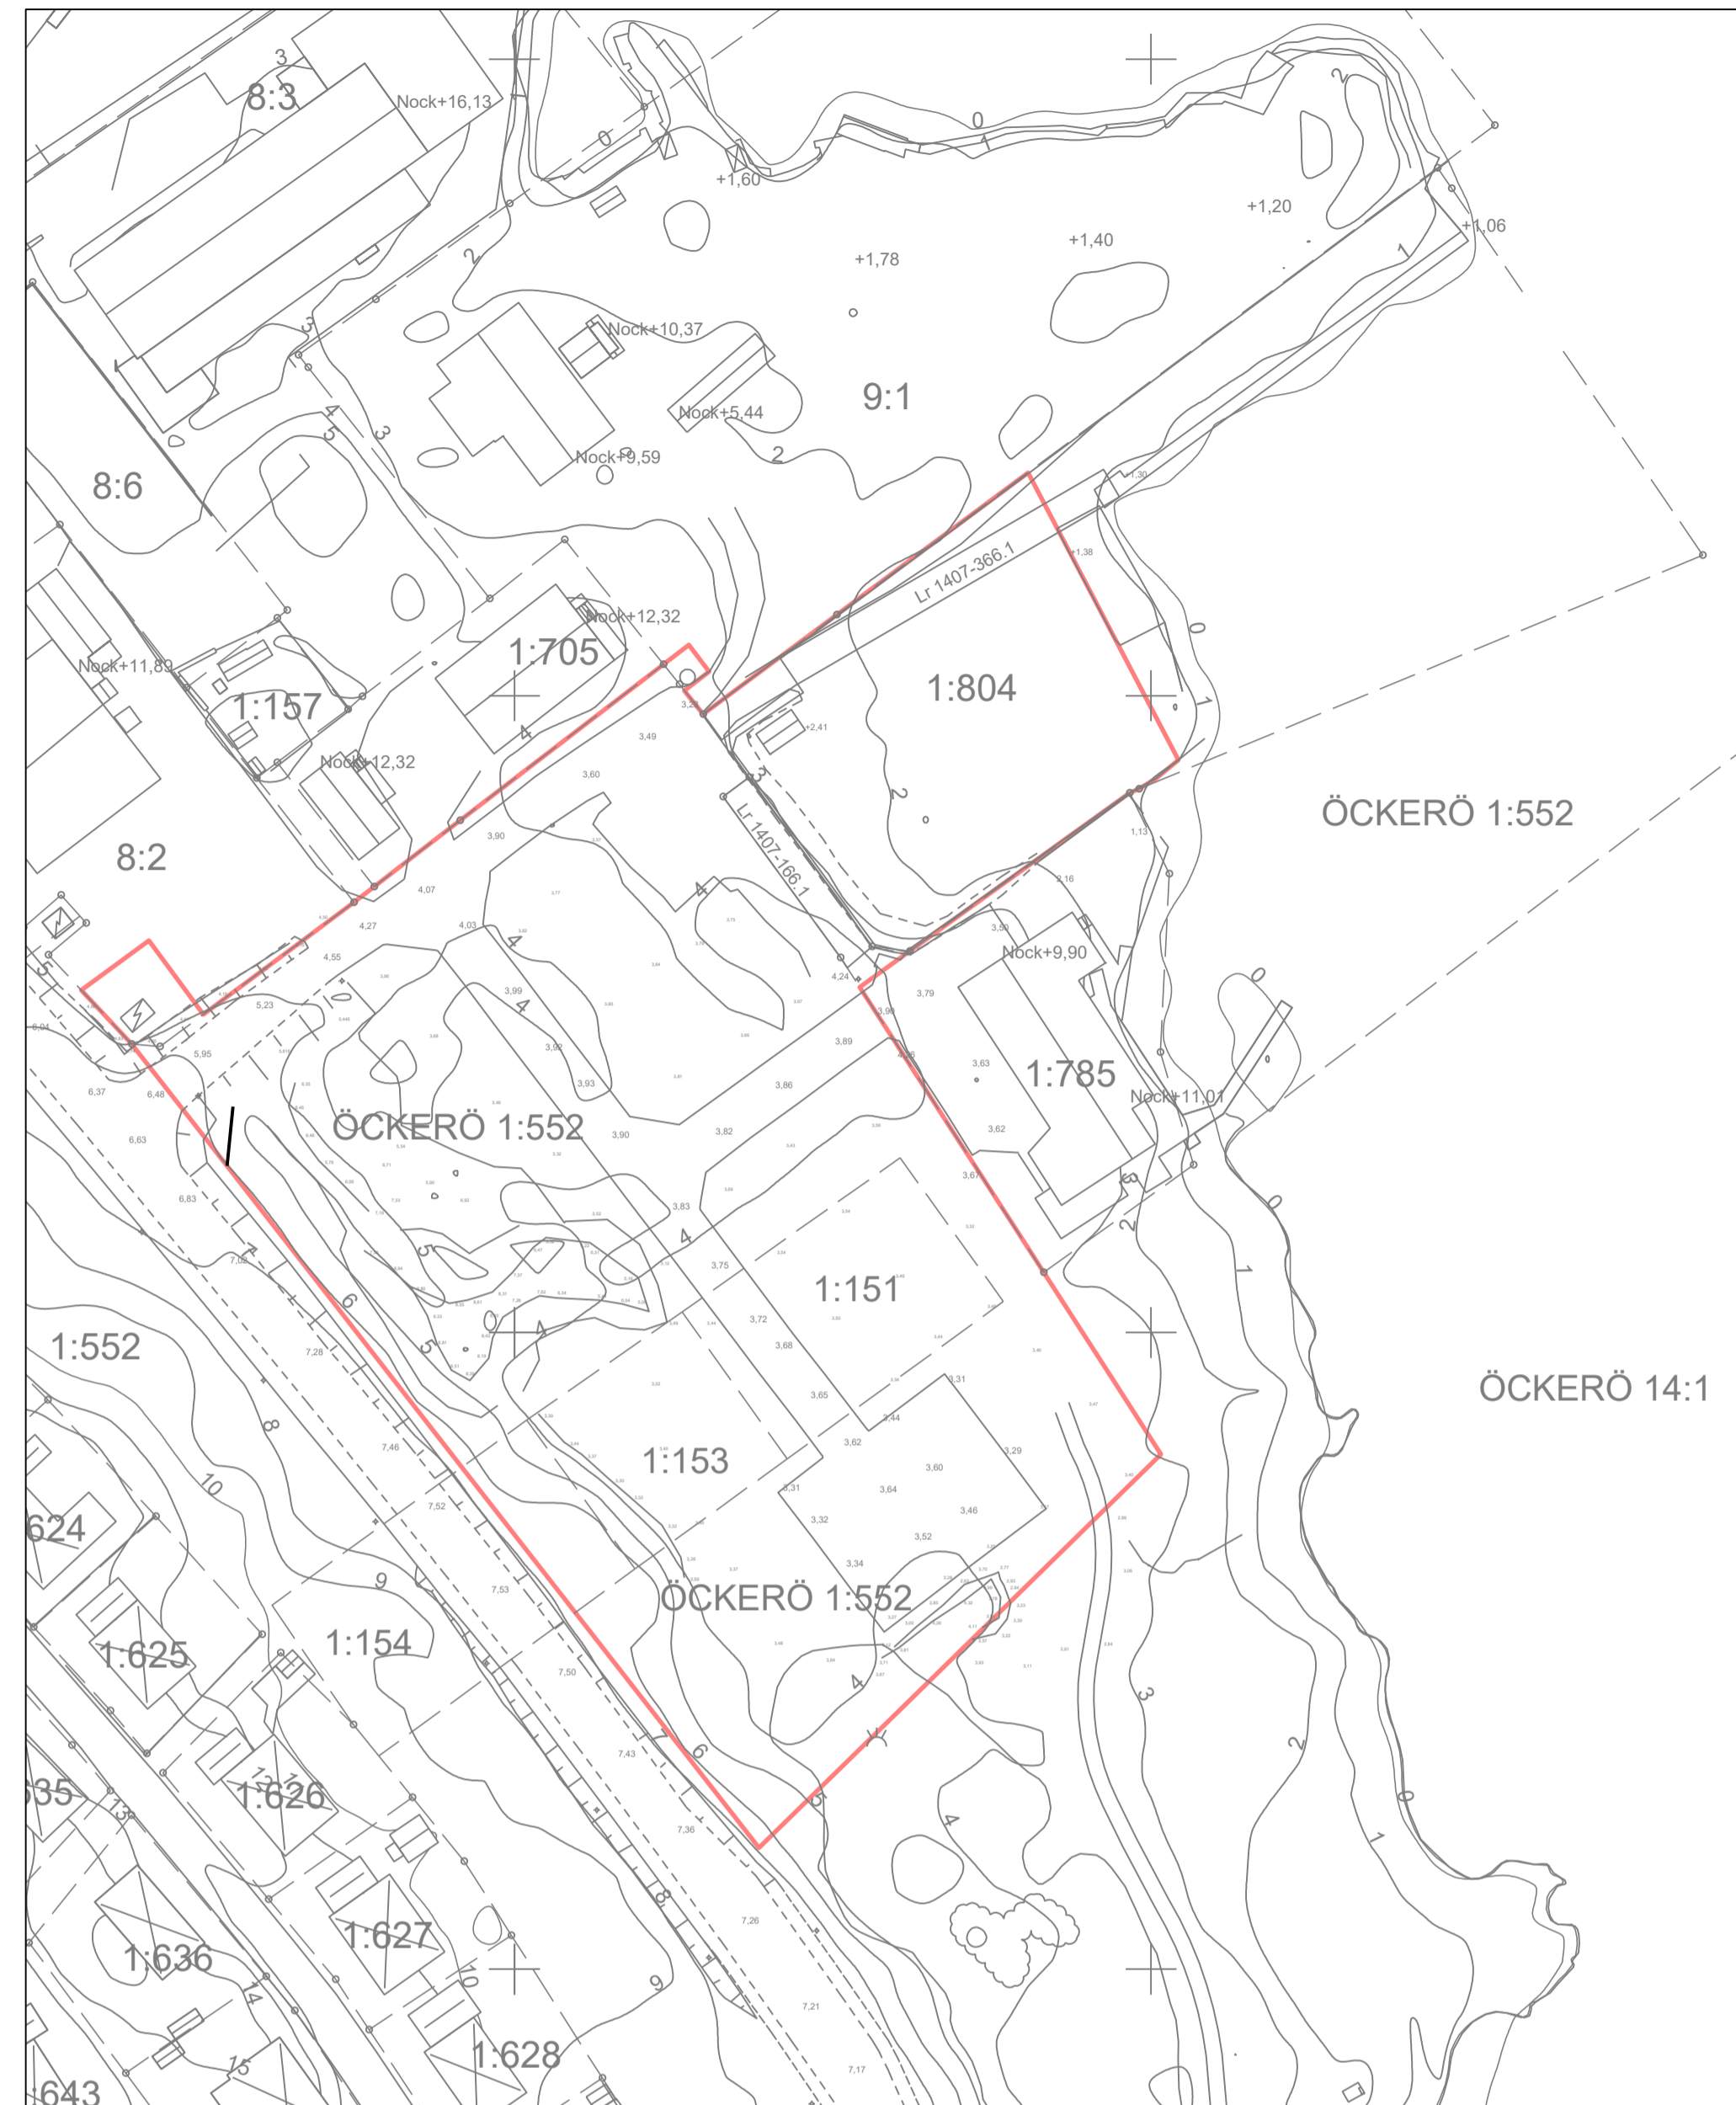

GRUNDKARTA

Planområdesgräns



LOKALISERINGSKARTA

Grundkarta för
Del av Öckerö 1:552 m.fl.
Södra Längesand
GRUNDKARTEBETECKNINGAR

Färdighetsgräns


ÖCKERÖ 1:552

Trakthamn/Kvarterstrakthamn
Fästighetsbeteckning
ga:3
S:2
Registernummer gemensamhetsanläggning
Gränspunkt
Ruhalt
Transformatorstation
Bostadshus
Utlus
Skärmtak
Väg och körbana
Gång- och cykelbana mm
Betyringsställe
Ägaregräns

Staket
Stödmur
Häck
Högkurvor
Markhöjd

Fästighetskartans aktualitet: 2023-11-28
Detaljskiktets aktualitet: 2023-11-28
Nivåkurvor kommer från RH2000
Koordinatsystem i plan: Sweref 99 12 00
I höjd: RH 2000
Standard enligt HMK för innehåll: 2
Standard enligt HMK för lägesnoggrannhet: 3

Kartskala 1:1000 (A1)
Ann-Marie Häugth, mättingsingenjör
Sweco Sverige AB

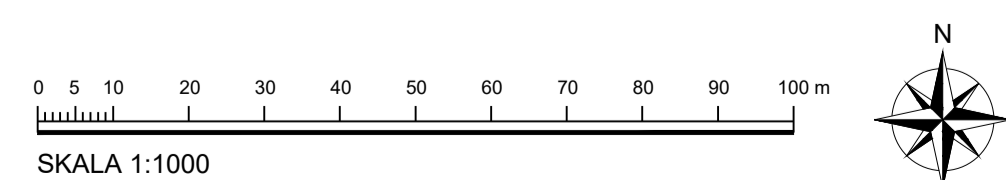

Caditad av Rikard Sporre, Tyréns Sverige AB



Detaljplan för
Södra Längesands Industriområde
DP Land - Öckerö 1:552 m.fl.

TILL PLANEN HÖR:
- Plankarta med bestämmelser
- Planbeskrivning
- Illustrationsritning (på plankarta)
- Grundkarta (på plankarta)

ÖVRIGA HANDLINGAR:
- Fastighetsförteckning (bifogas ej)
- Utredningar

Öckerö kommun, Västra Götalands län	Diarienummer KS 2023/40	BESLUT	INSTANS
Antagande		Planstart 2019-11-12	KS § 253 /19
Upprättad 2023-12-01 enligt PBL (2010:900)		Samråd 2020-06-16	KS § 154 /20
Avdelningen för strategisk samhällsutveckling		Samråd 2 2023-03-29	KS § 58 /23
Planarkitekt Petter Leyman	Avdelningschef Anders Ohlsson	Granskning 2023-03-29	KS § 58 /23
Höjdsystem RH 2000	Koordinatsystem Sweref 99 12 00	Antagande 2024-01-18	KF § 6 /24
Skala 1:1000 (A1), 1:2000 (A3)	Planbeteckning ---		Laga kraft